


UNIVERSITE DE GENEVE		BUREAU DES BATIMENTS	
UNI DUFOUR (UNI II) Rue General Dufour 24 1er ETAGE			27 1
NORD	ECHELLE	DESSINATEUR C.A. COUTAZ	RESPONSABLE J. BRACHET
		10.97	

UNIVERSITE DE GENEVE
BUREAU DES BATIMENTS
Projet de transformation

UNI DUFOUR
1er ETAGE
7 x 4 200
Echelle 1/50

MODIF. LE 30 09.1999

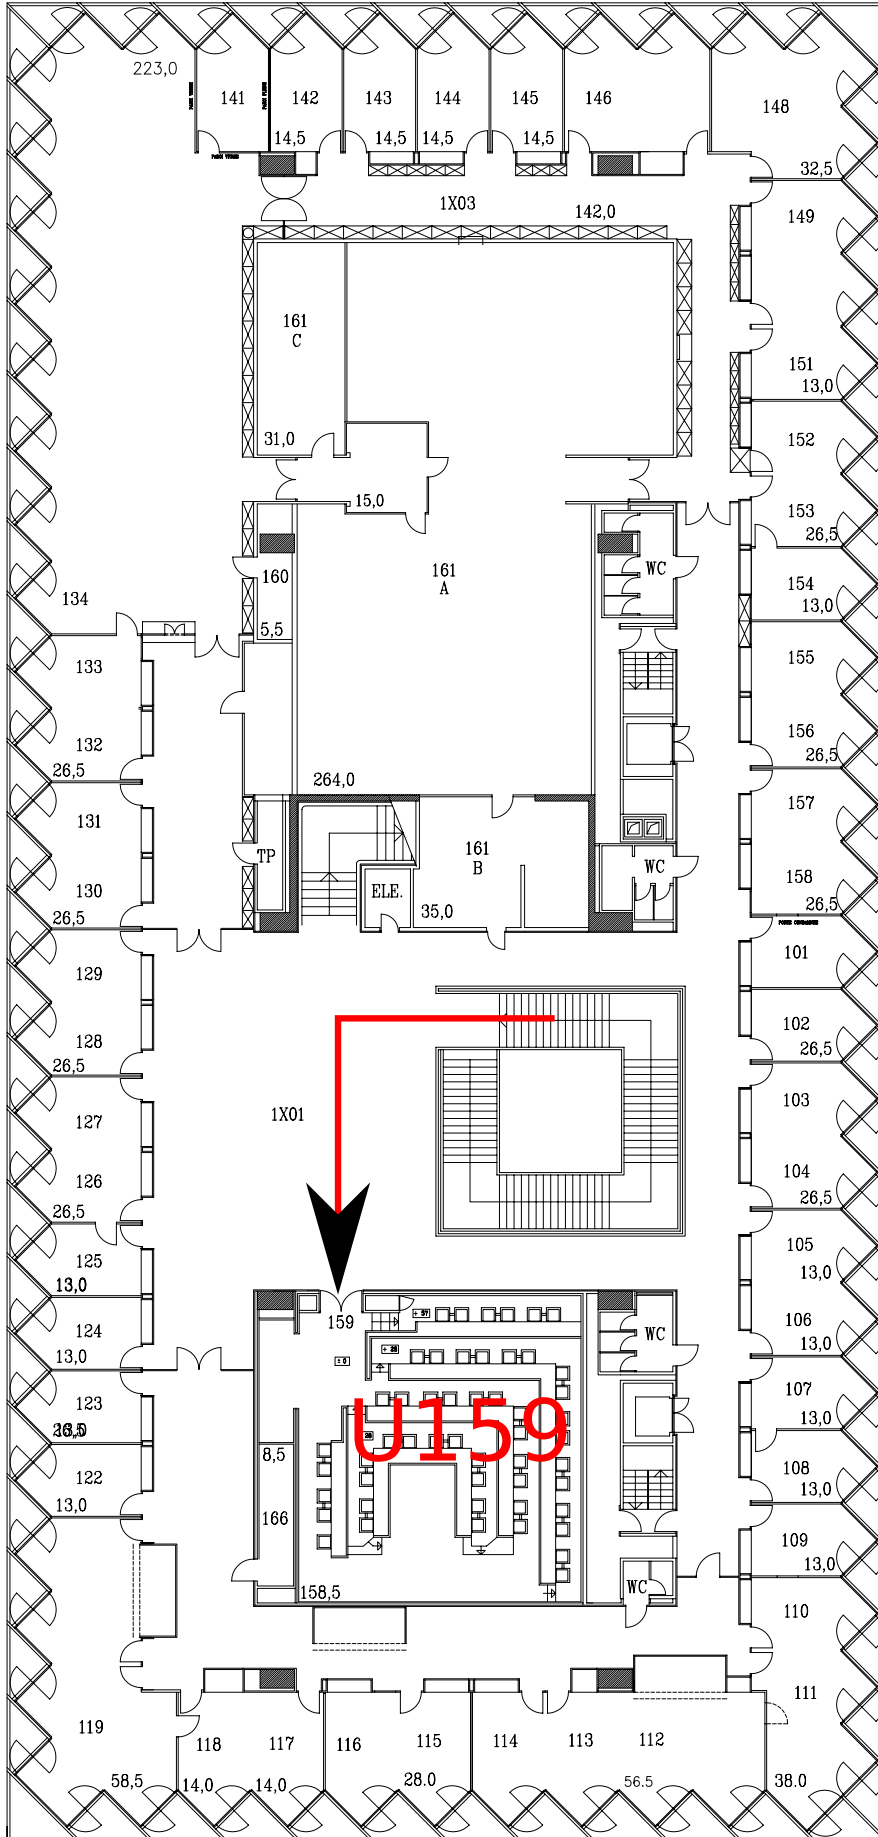

UNIVERSITE DE GENEVE
BUREAU DES BATIMENTS

UNI DUFOUR
1er ETAGE
Projet de transformation

7 x 4 200
Echelle 1/50

UNIVERSITE DE GENEVE
BUREAU DES BATIMENTS

UNI DUFOUR
1er ETAGE
Projet de transformation

7 x 4 200
Echelle 1/50